




Dachgeschoss

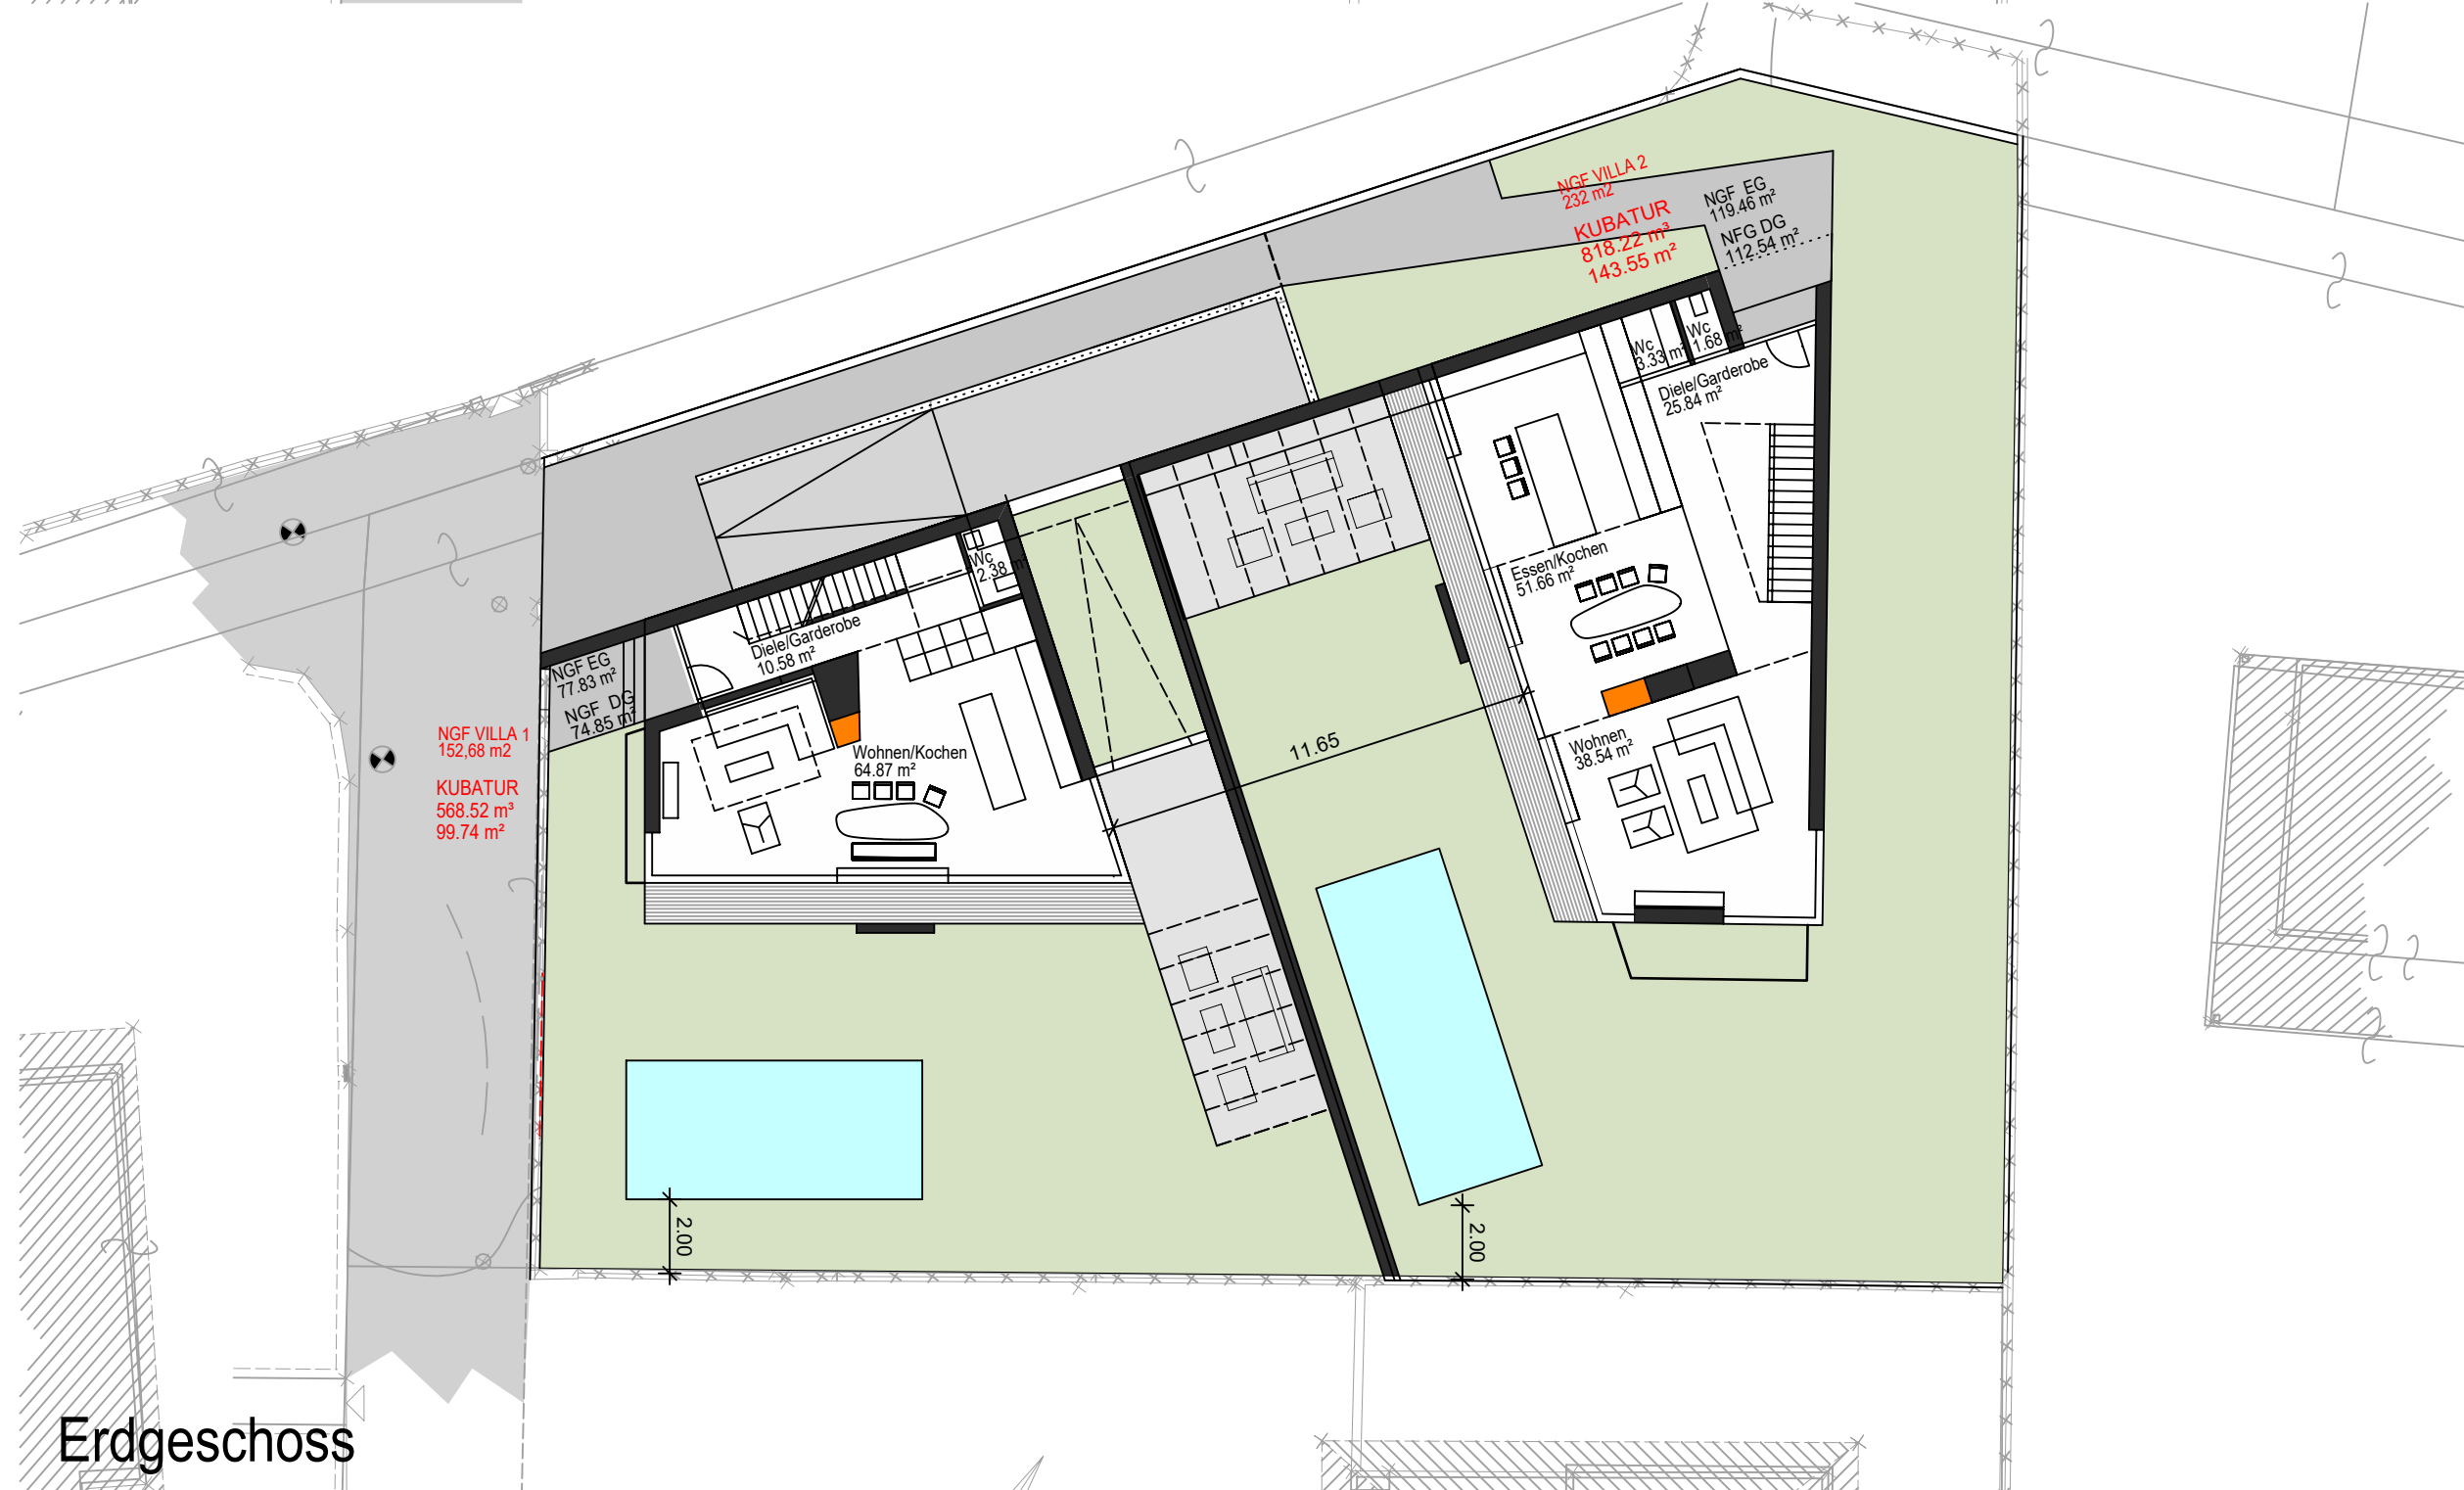

Erdgeschoss

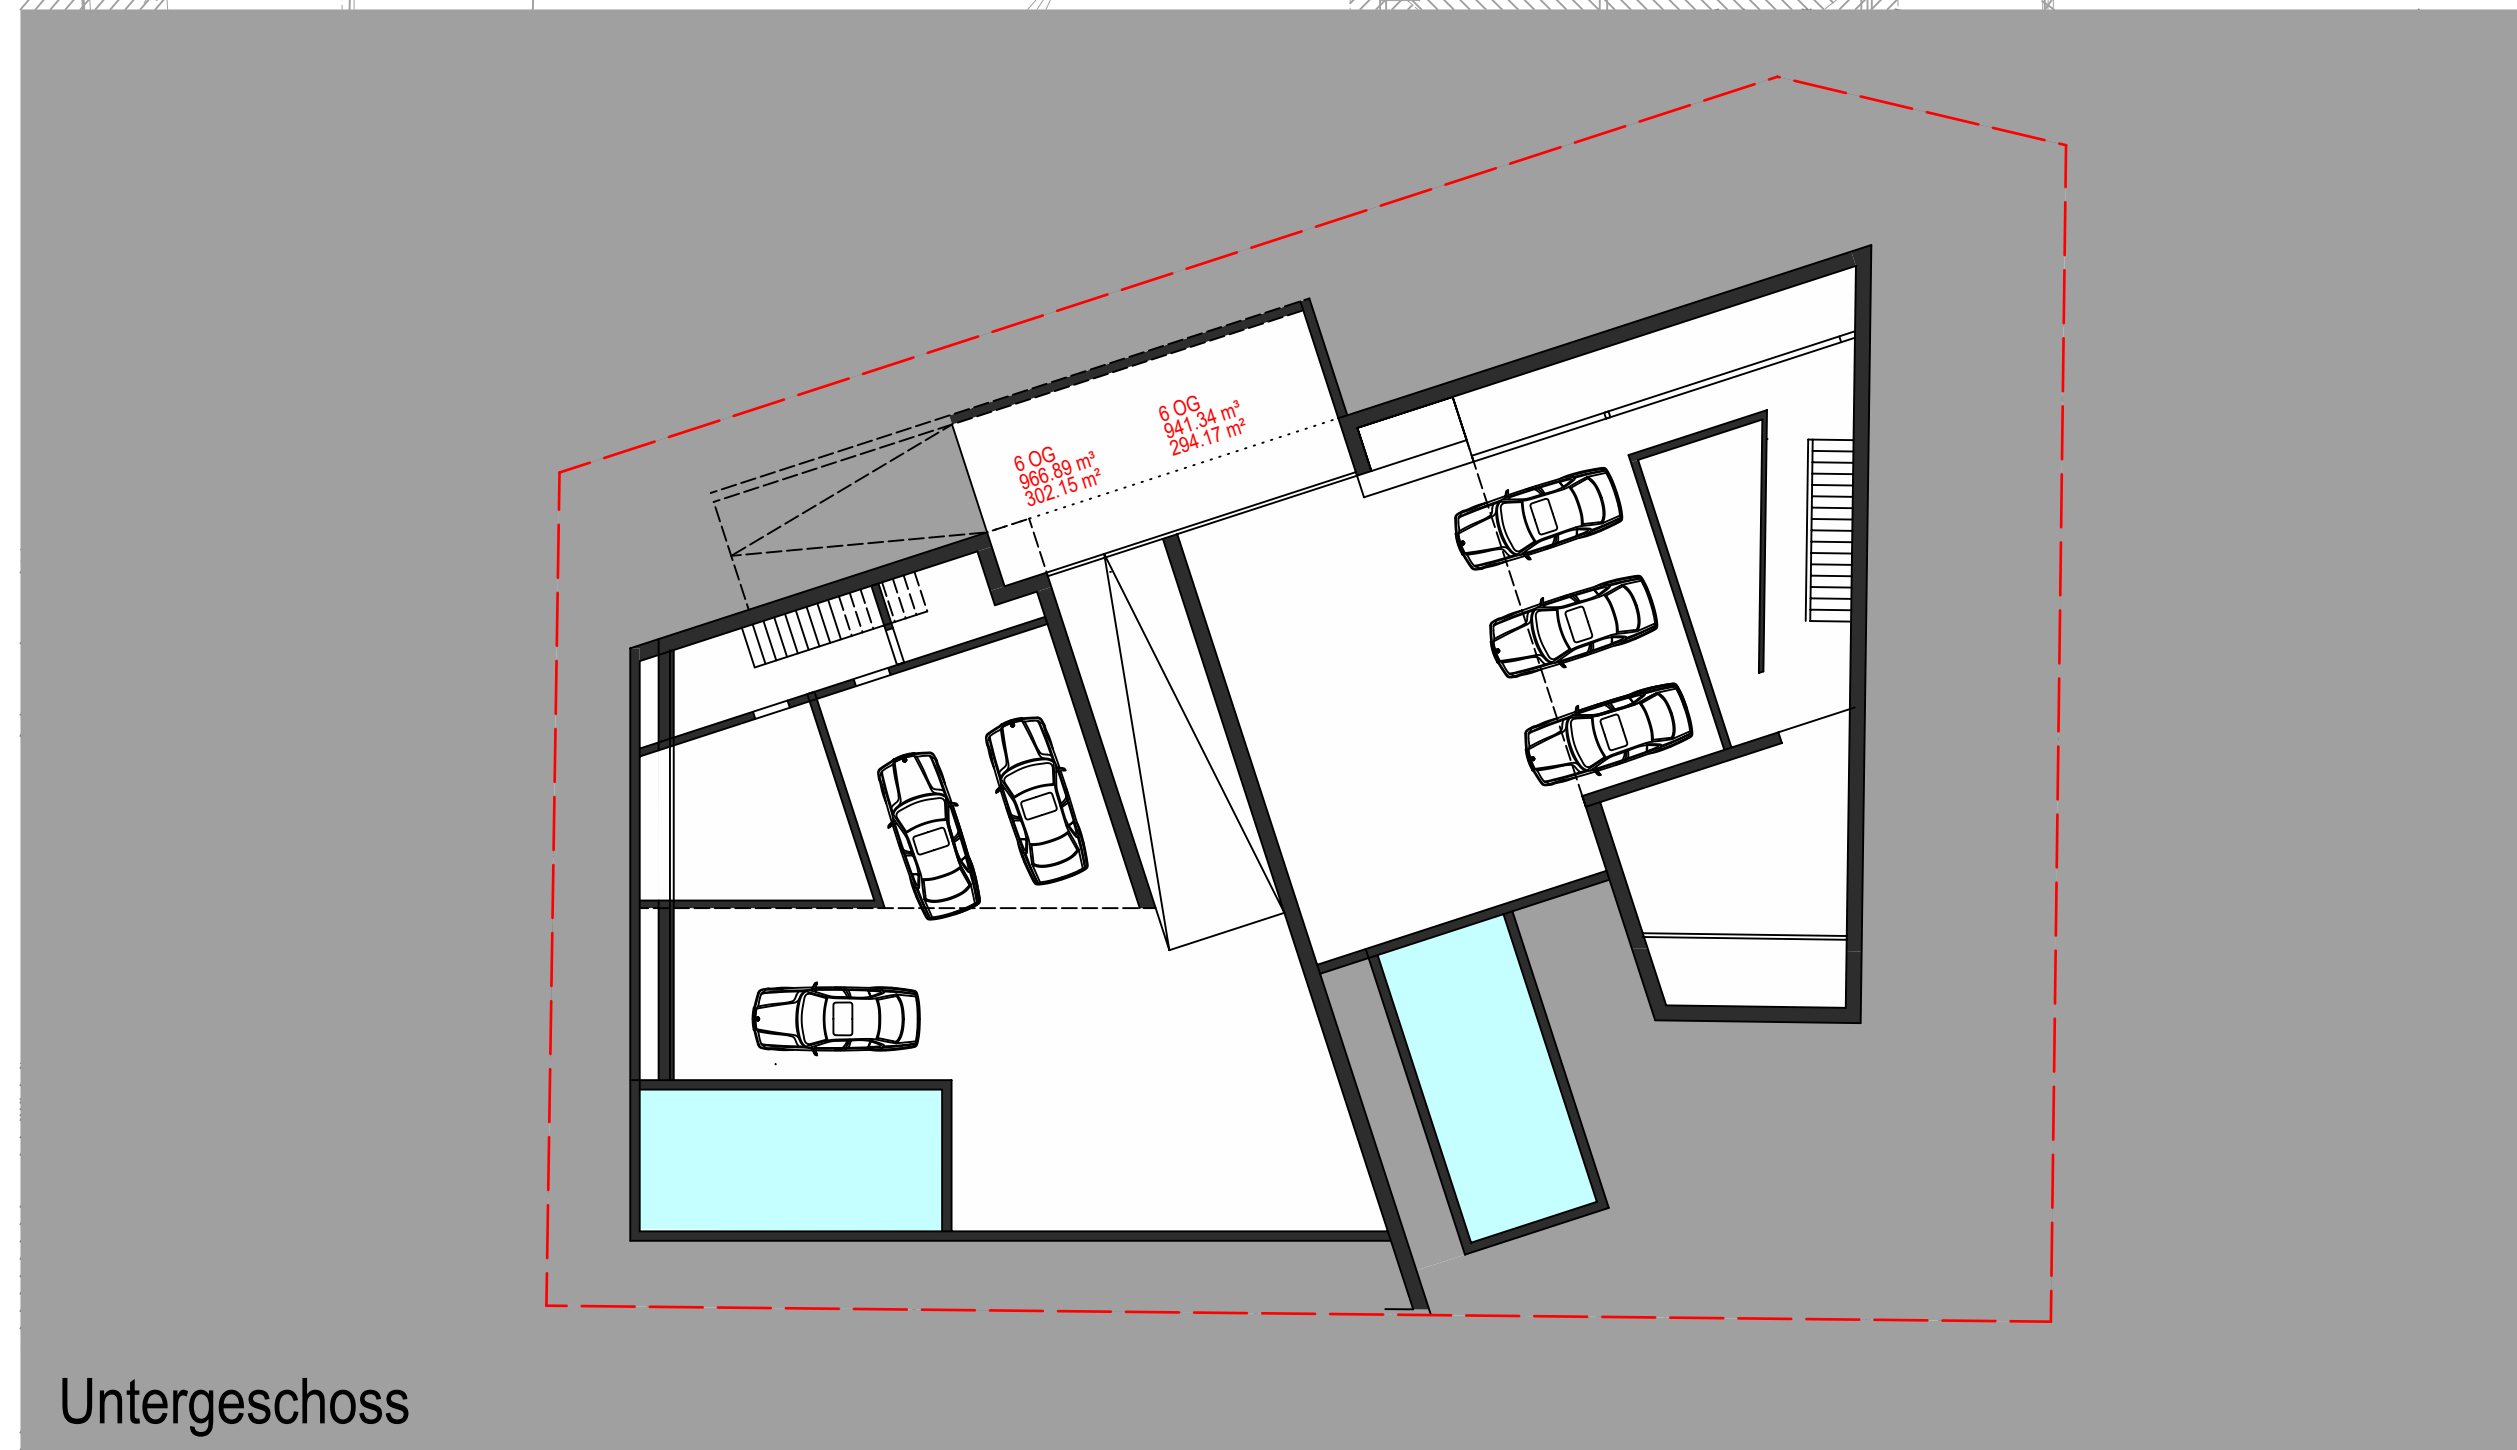

Untergeschoss

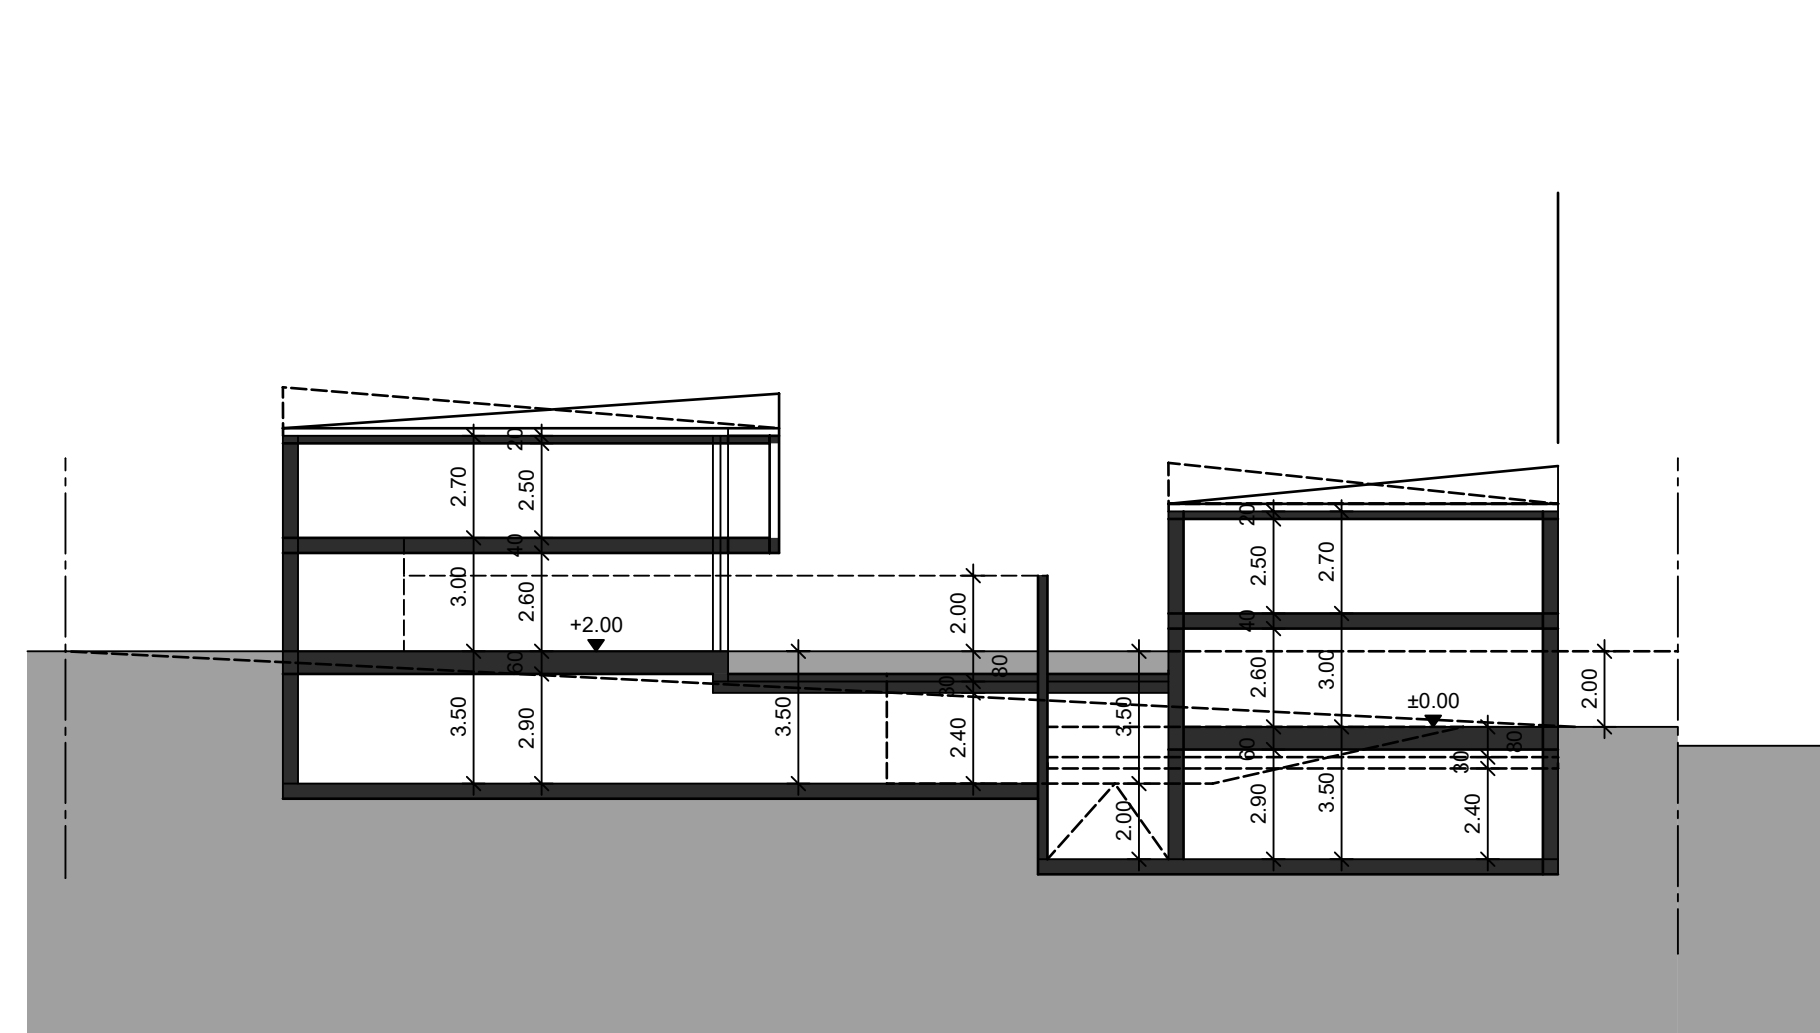

Schnitt



Lageplan

Wettbewerb: Neubau von 2 Villen in Meran 01 2020
ROHRER Immobilien

ARCHITEKTEN
MARX / LADURNER